


Wavin KANION – pilnai sukomplektuota stoglovių ir lietvamzdžių sistema, skirta lietaus vandens nuvedimui nuo stogų. Originalaus elegantiško dizaino sistema išsiskiria sekančiais privalumais:

- Atlaiko dideles sniego ir ledo apkrovas;
- Plastikas nepraranda atspalvio net esant ilgalaikiam saulės spindulių poveikiui;
- Ypatingai platus spalvų, skersmenų bei jungiamųjų detalių asortimentas;
- Sistemos elementai tarpusavyje sujungiami be specializuotų įrankių, nereikalingas klijavimas (išskyrus išorinius dangtelius);
- Sistemai suteikiama 10-ties metų garantija;
- Platus prekybos taškų tinklas.

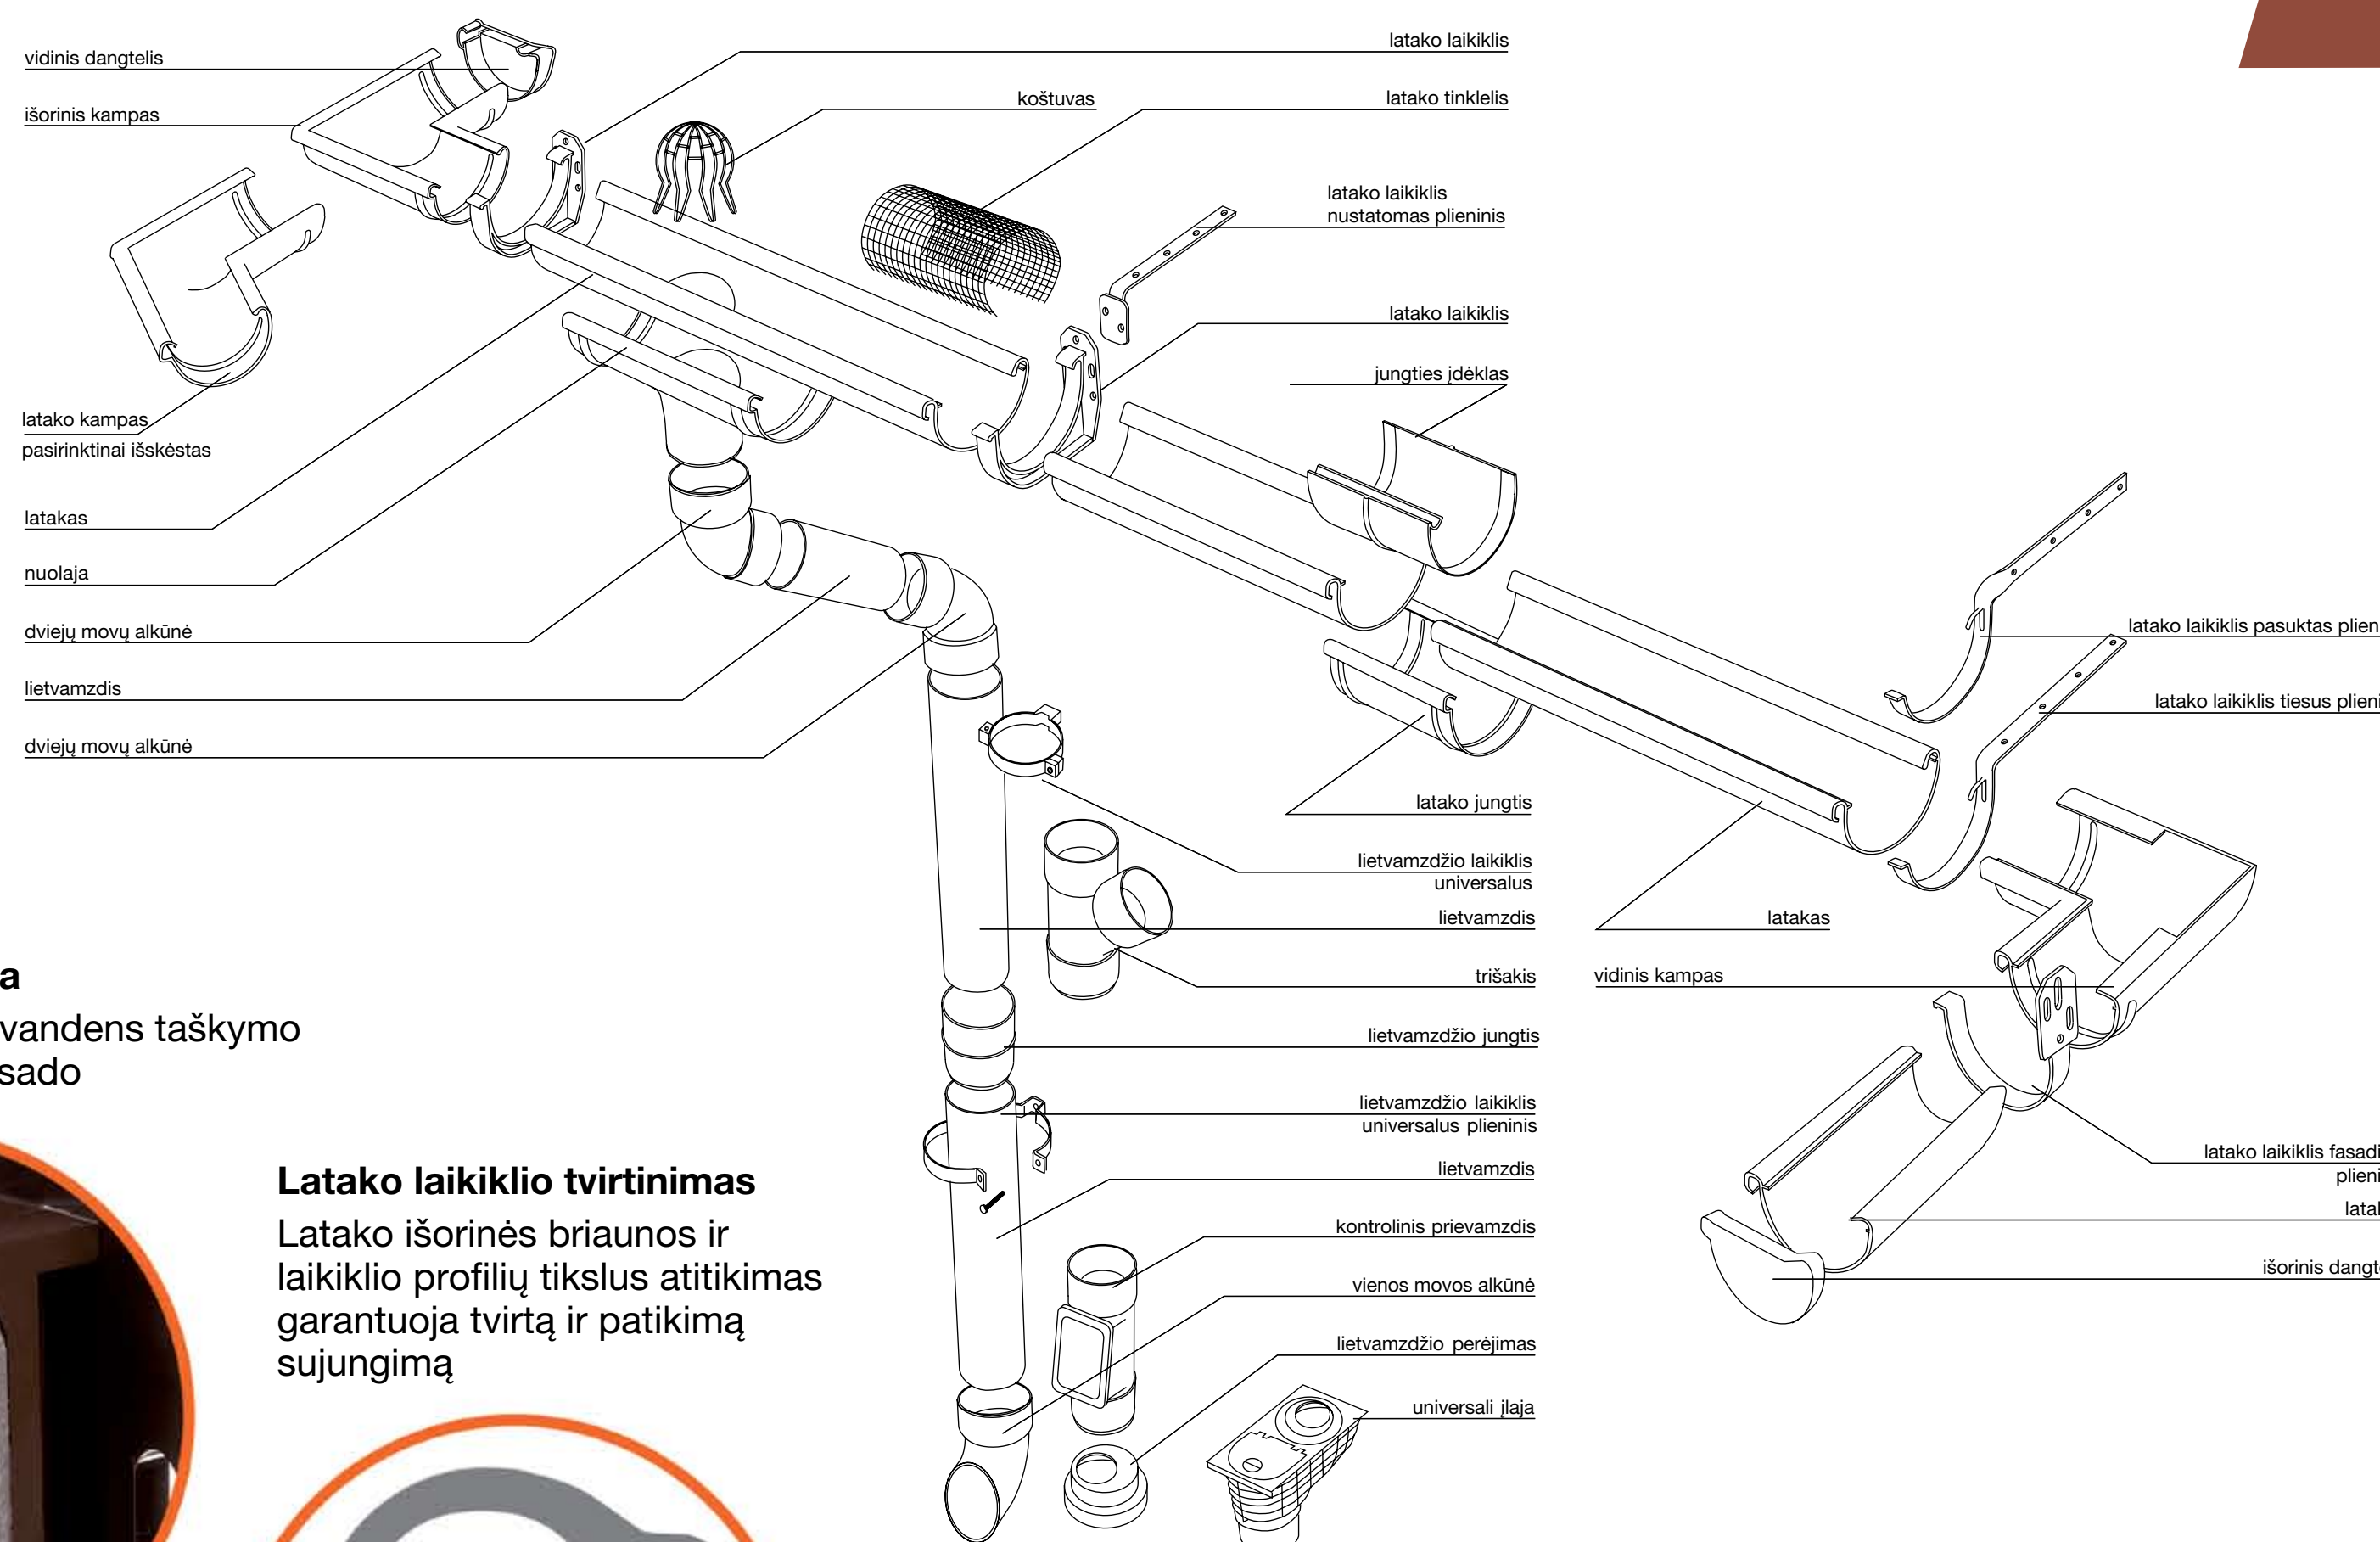

Išorinė briauna

Sustandina profilį, apsaugo nuo deformacijų eksploatacijos metu, suteikia vizualinį išskirtinumą



Vidinė briauna

Apsaugo nuo vandens taškymo ant pastato fasado



Latakų laikiklio tvirtinimas

Latakų išorinės briaunos ir laikiklio profilių tikslus atitikimas garantuoja tvirtą ir patikimą sujungimą




Efektyvų stogo paviršių (kvadratiniais metrais) galima apsaikčiuoti pagal lygtį:

$$ESP = (B + C/2) \times \text{stogo ilgis}$$

B – horizontalus atstumas nuo kampo iki šėlens

C – stogo aukštis

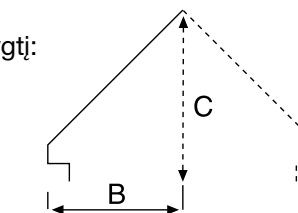

Maksimalus stogo paviršius, nuo kurio galima vandenį nuleisti vienu lietvamzdžiu:

■ stoglovio nuolydis 3% (3 mm/m)

■ kritulių intensyvumas 75 mm/val.

	Latakas 100 mm/ lietvamzdis 75 mm	Latakas 130 mm/ lietvamzdis 90 mm	Latakas 130 mm/ lietvamzdis 110 mm	Latakas 160 mm/ lietvamzdis 110 mm
Galinė nuolaja	66	123	140	189
Centrinė nuolaja	132	246	280	378
Kampo atstumas nuo nuolajos didesnis negu 2 m	Stogo paviršius sumažintas 5%			
Kampo atstumas nuo nuolajos mažesnis negu 2 m	Stogo paviršius sumažintas 10%			

Matmenys [mm]

Latakas	Lietvamzdis	Sistema	A	B	C	D	E
		Kanion 100	100	65	1,6	75	1,8
		Kanion 130	130	88	1,6	90	2,0
		Kanion 160	160	117	1,6	110	2,2

Medžiaga	Latakai	Lietvamzdžiai	Spalva
PVC	pusapvaliai ilg. 2, 3 ir 4 m	apvalūs ilg. 2, 3 ir 4 m	tamsiai ruda RAL 8017 balta RAL 9010 grafitinė RAL 7016 raudona RAL 3004 juoda RAL 9017 varinė RAL 8003

Atstumas tarp latakų laikiklių	Atstumas tarp vamzdžio laikiklių
70 cm	iki 2 m

Jungties išorinė briauna

Jungties ir latakų profilių tikslus atitikimas garantuoja saugų ir ilgalaikį abiejų elementų susijungimą



Latakų jungties įdėklas

Apsaugo nuo nešvarumų kaupimosi ir užtikrina visos sistemos savi-išsivalymą

Latakų sandarinimo tarpinės
Briaunotos tarpinės, pagamintos iš EPDM, užtikrina visos sistemos sandarumą net ir tais atvejais, kai latakas juda

100 mm
130 mm
160 mm

