


**Wavin KANION – pilnai sukomplektuota stoglovių ir lietvamzdžių sistema, skirta lietaus vandens nuvedimui nuo stogų. Originalaus elegantiško dizaino sistema išsiskiria sekančiais privalumais:**

- Atlaiko dideles sniego ir ledo apkrovas;
- Plastikas nepraranda atspalvio net esant ilgalaikiam saulės spindulių poveikiui;
- Ypatingai platus spalvų, skersmenų bei jungiamųjų detalių asortimentas;
- Sistemos elementai tarpusavyje sujungiami be specializuotų įrankių, nereikalingas klijavimas (išskyrus išorinius dangtelius);
- Sistemai suteikiama 10-ties metų garantija;
- Platus prekybos taškų tinklas.

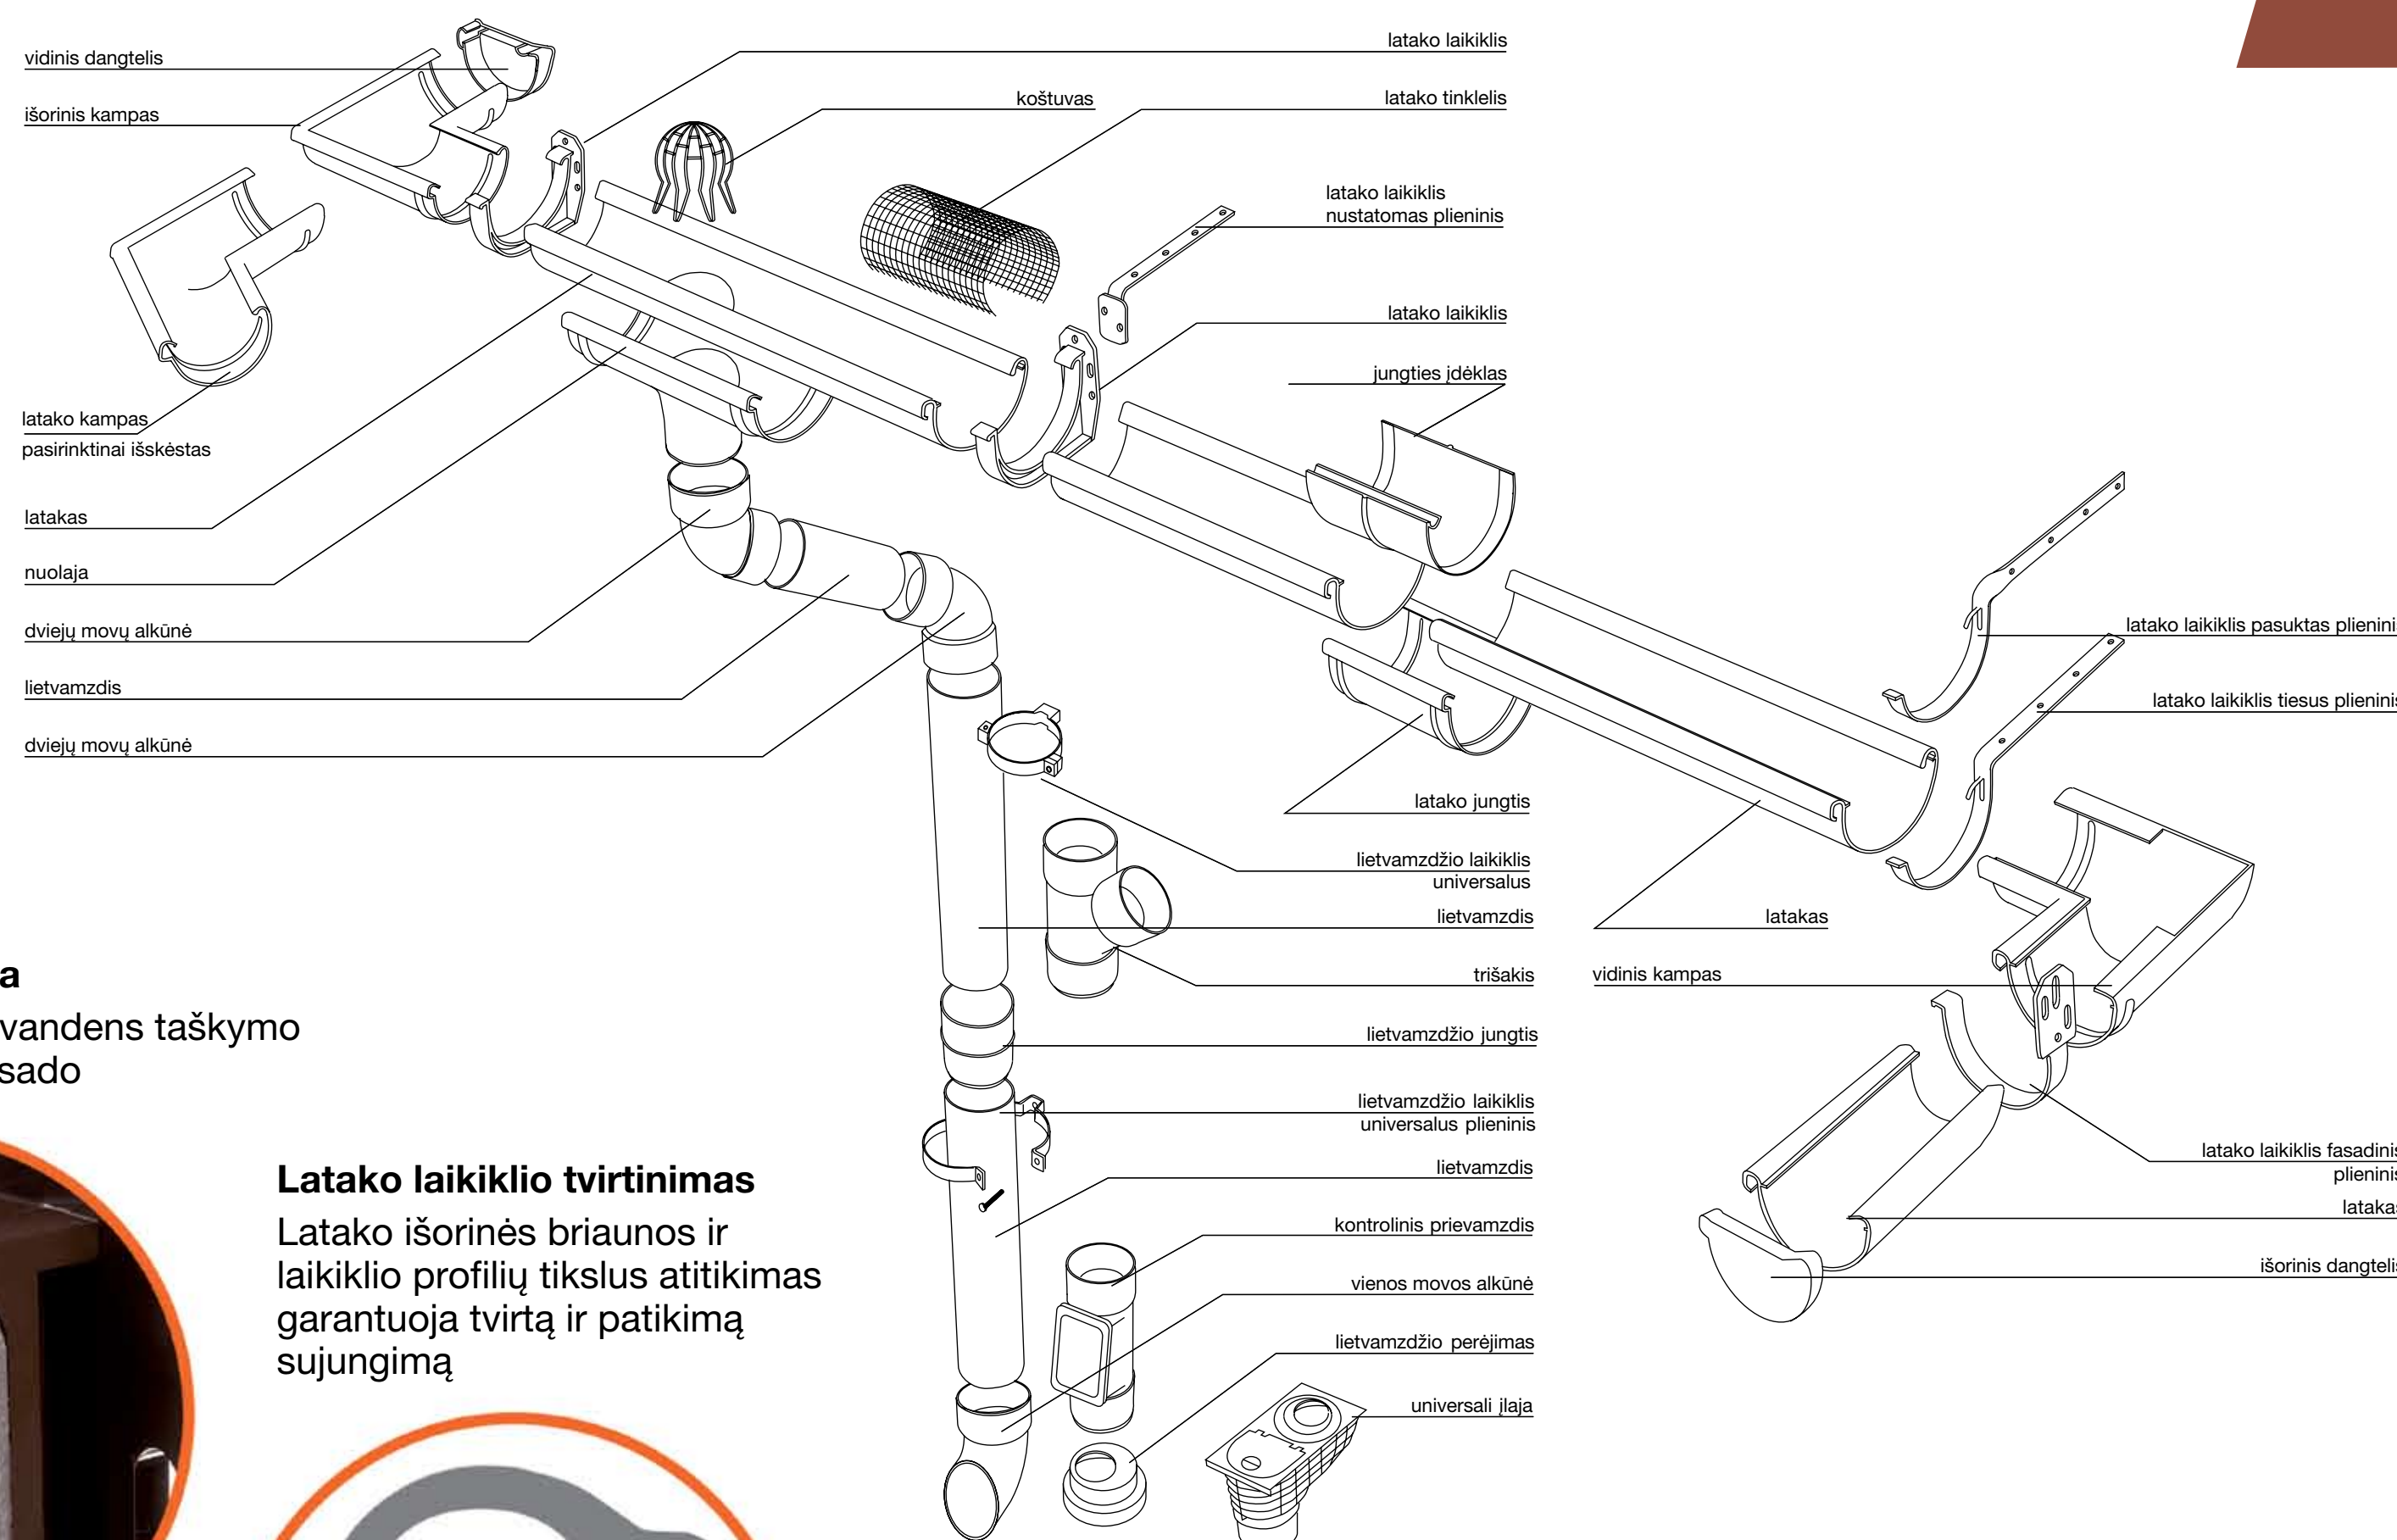

**Išorinė briauna**

Sustandina profilį, apsaugo nuo deformacijų eksploatacijos metu, suteikia vizualinį išskirtinumą



**Vidinė briauna**

Apsaugo nuo vandens taškymo ant pastato fasado



**Latakų laikiklio tvirtinimas**

Latakų išorinės briaunos ir laikiklio profilių tikslus atitikimas garantuoja tvirtą ir patikimą sujungimą




Efektyvų stogo paviršių (kvadratiniais metrais) galima apsaikčiuoti pagal lygtį:

$$ESP = (B + C/2) \times \text{stogo ilgis}$$

B – horizontalus atstumas nuo kampo iki šėlens

C – stogo aukštis

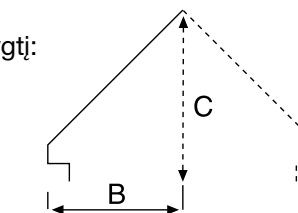

Maksimalus stogo paviršius, nuo kurio galima vandenį nuleisti vienu lietvamzdžiu:

- stoglovių nuolydis 3% (3 mm/m)
- kritikų intensyvumas 75 mm/vai.

	Latakas 100 mm/ lietvamzdis 75 mm	Latakas 130 mm/ lietvamzdis 90 mm	Latakas 130 mm/ lietvamzdis 110 mm	Latakas 160 mm/ lietvamzdis 110 mm
Galinė nuolaja	66	123	140	189
Centrinė nuolaja	132	246	280	378
Kampo atstumas nuo nuolajos didesnis negu 2 m	Stogo paviršius sumažintas 5%			
Kampo atstumas nuo nuolajos mažesnis negu 2 m	Stogo paviršius sumažintas 10%			

**Matmenys [mm]**

Latakas	Lietvamzdis	Sistema	A	B	C	D	E
		Kanion 100	100	65	1,6	75	1,8
		Kanion 130	130	88	1,6	90	2,0
		Kanion 160	160	117	1,6	110	2,2

Medžiaga	Latakai	Lietvamzdžiai	Spalva
PVC	pusapvaliai ilg. 2, 3 ir 4 m	apvalūs ilg. 2, 3 ir 4 m	tamsiai ruda RAL 8017 balta RAL 9010 grafitinė RAL 7016 raudona RAL 3004 juoda RAL 9017 varinė RAL 8003

Atstumas tarp latakų laikiklių	Atstumas tarp vamzdžio laikiklių
70 cm	iki 2 m

100 mm  
130 mm  
160 mm

