



BioRami 1000 Harmaavesipuhdistamo (LVI-koodi: 3629 007)

(omakotitalon harmaille vesille)

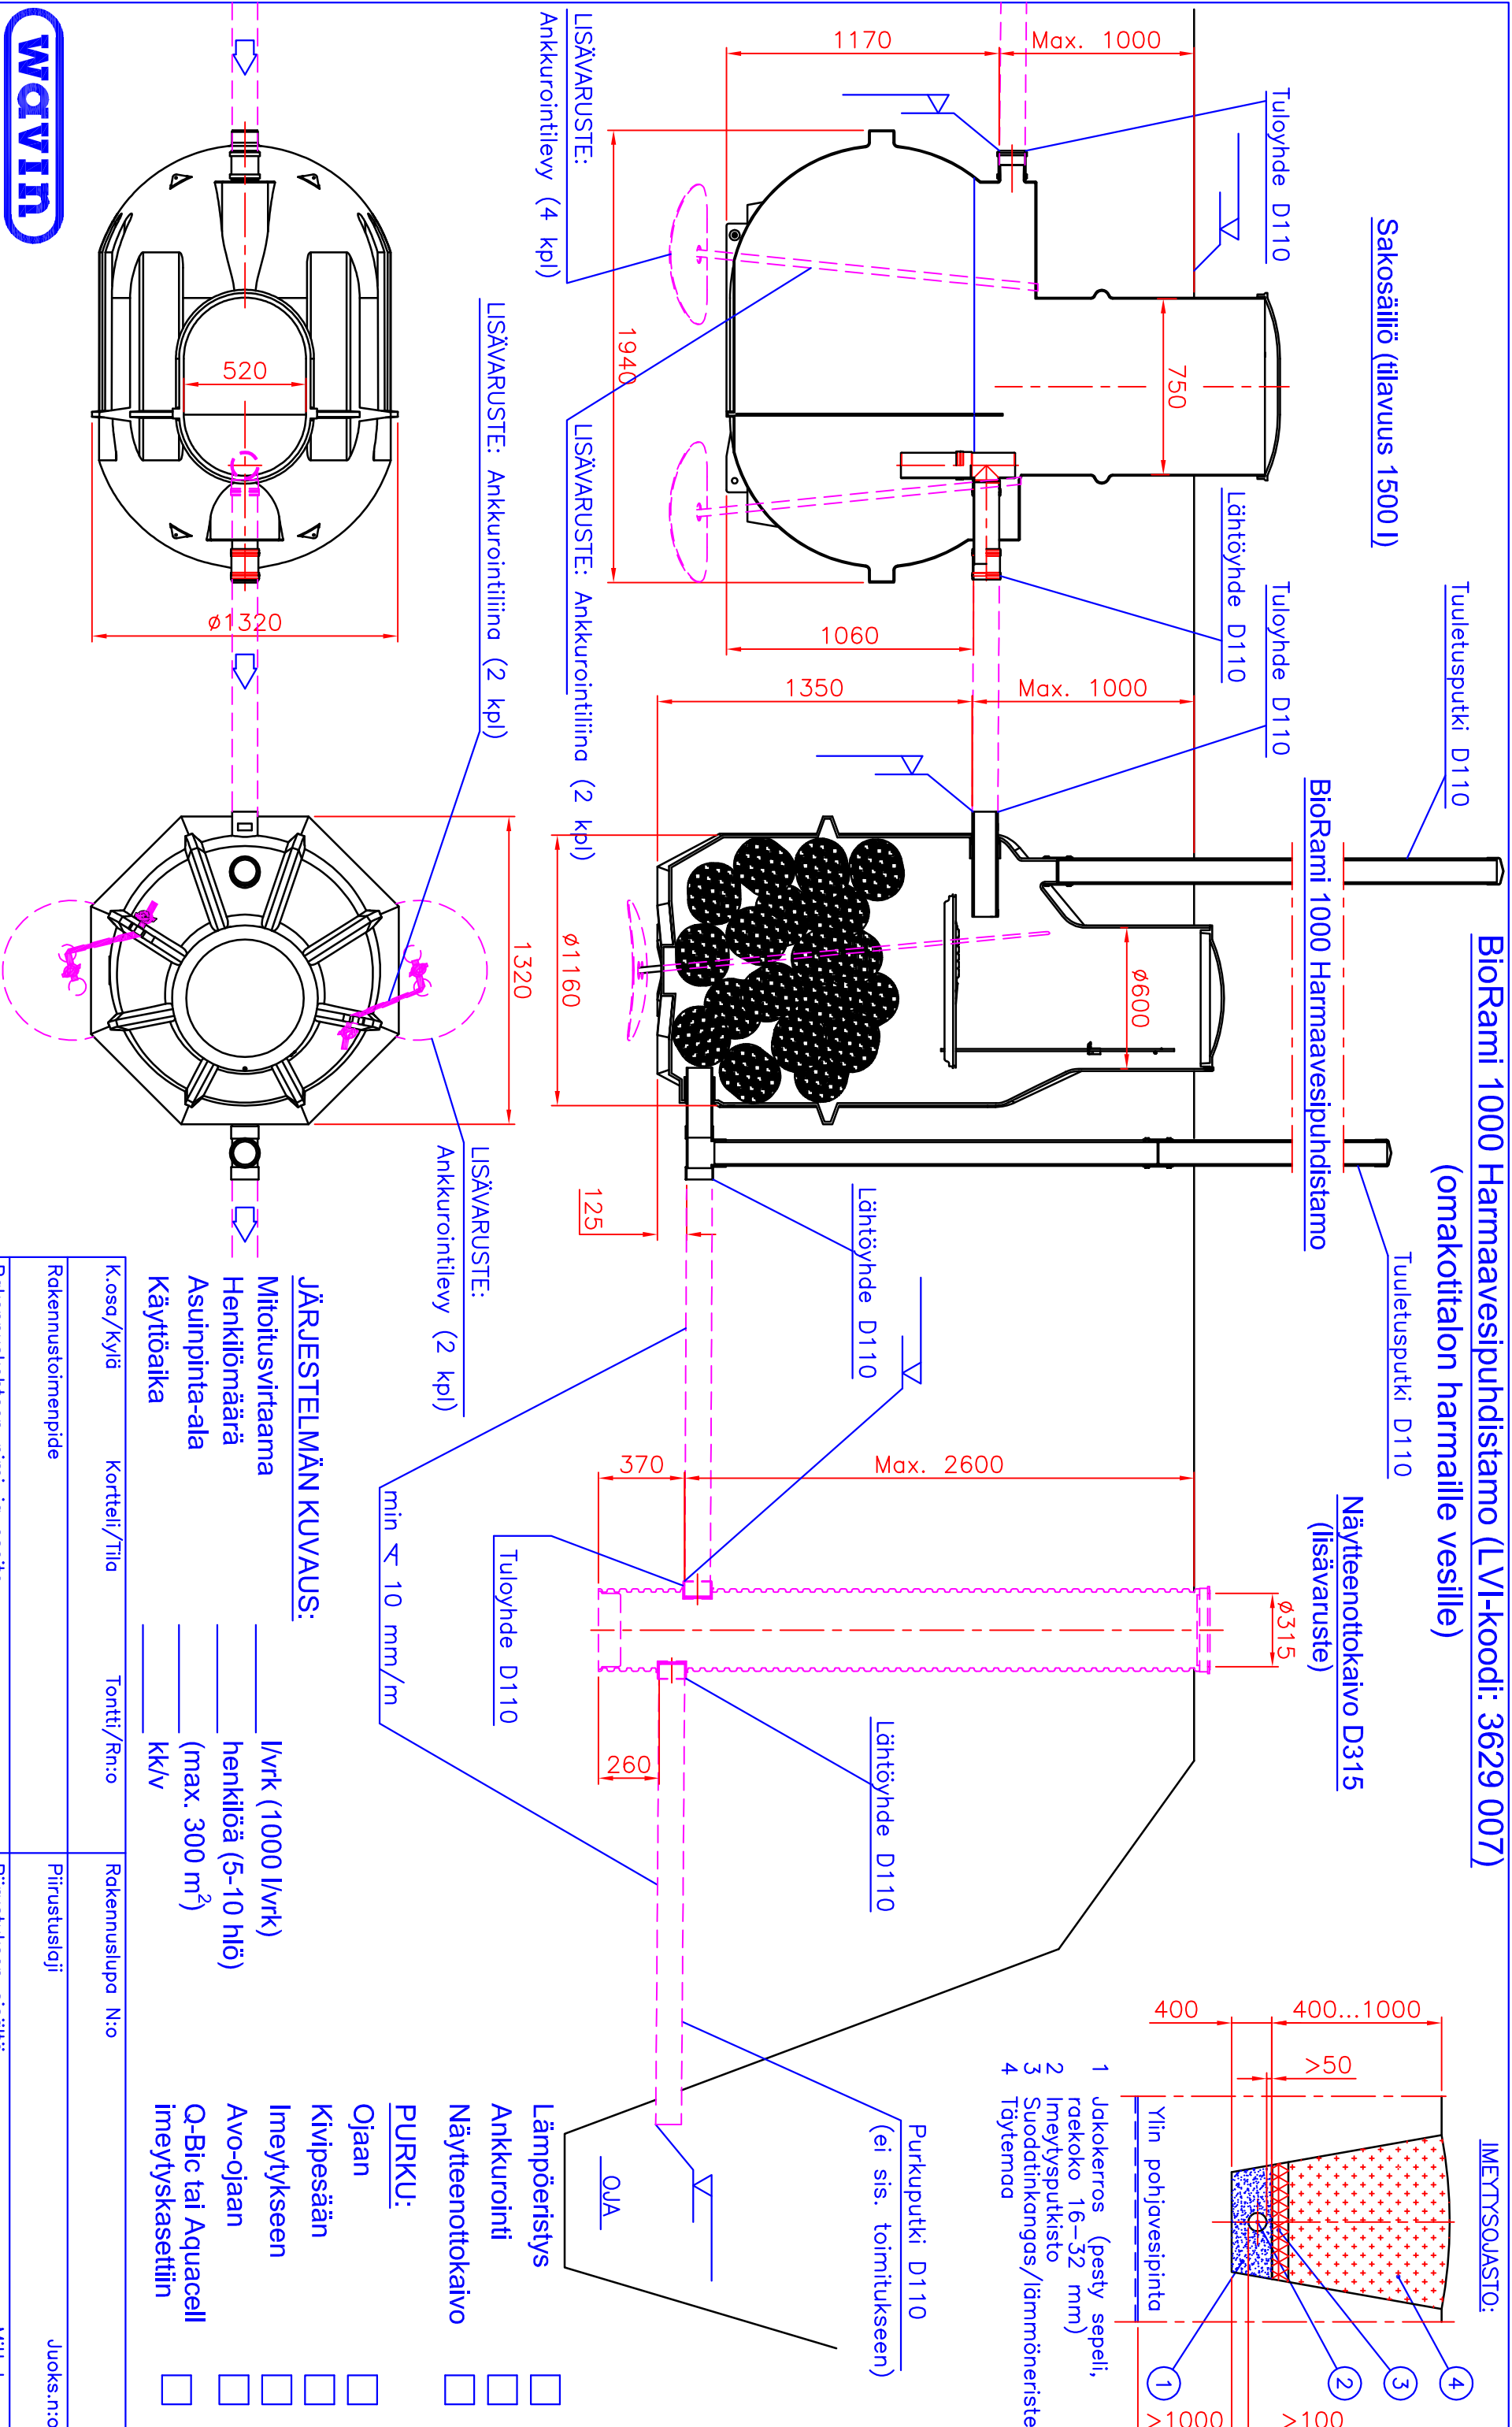

IMETYSOAJASTO:

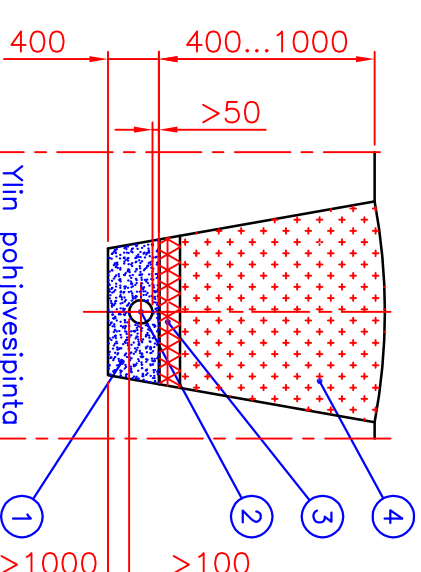

- 1 Jakokerros (pesty sepeli, raakoko 16-32 mm)
- 2 Imeytysputkisto
- 3 Suodattinkangas/lämmöneriste
- 4 Täytemaa

Purkuputki: D110
(ei sis. toimitukseen)

Lämpöeristys

Ankkurointi

Näyteenottokaivo

PURKU:

Ojaan

Kivipesään

Imeytykseen

Avo-ojaan

Q-Bic tai Aquacell

imeytyskasettiin

JÄRJESTELMÄN KUVAAUS:

Mitoitusvirtaama _____ l/vrk (1000 l/vrk)
Henkilömäärä _____ henkilöä (5-10 hlö)
Asuinpinta-ala _____ (max. 300 m²)
Käyttöaika _____ kk/v

Kosa/Kylä _____ Korttel/Tila _____ Tontti/Rn:o _____ Rakennuslupa N:o _____

Rakennustoimenpide _____ Piirustusloji _____ Juoks.n:o _____

Rakennuskohteen nimi ja osoite _____ Piirustuksen sisältö _____ Mittakaavat _____

Suunnittelijan nimi, päiväys ja allekirjoitus _____ Suunnittelua, työn numero ja piirustus n:o _____ Muutos _____

WAVIN

Labko

Piir.no: 570G13es
TAP/JS 20.01.16
TAP 21.01.16



Wavin-Labko pidättää oikeudet muutoksiin ilman ennakkoilmoitusta. Johtuen jatkuvasta tuotekehityksestä, tuotteiden teknisissä yksityiskohdissa tapahtuu muutoksia. Tuotteiden asentaminen tulee tehdä asennusohjeiden mukaan. Viranomaismääräykset vaihtelevat kunnittain. Selvitä oman kuntasi vaatimukset ennen jätevesijärjestelmän hankintaa.